ANTE E STIPITI-KŘÍDLA A ZÁRUBNĚ-KRÍDLA A ZÁRUBNE-TÜREN UND TÜRPFOSTEN-DOORS AND END POSTS

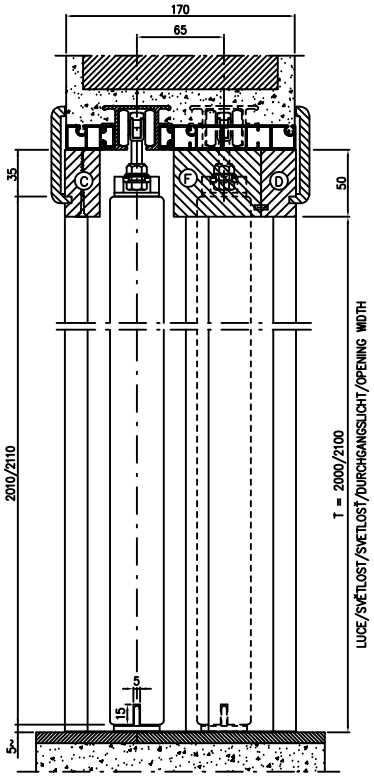

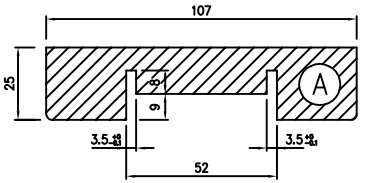

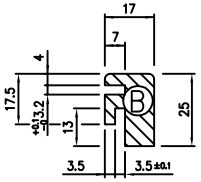

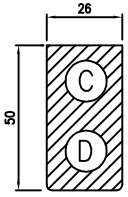

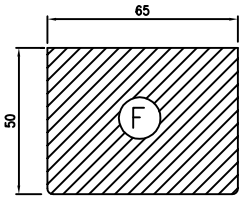

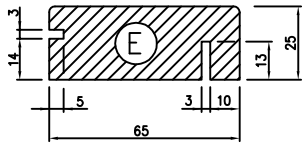

DIMENSIONI PANNELLO-ROZMĚRY PANELU-ROZMERY PANELU-TÜRMASSE-DOOR DIMENSIONS

P x T	N.	L x H	
600+600x2000 600+600x2100	2	615	2010 2110
700+700x2000 700+700x2100	2	715	2010 2110
800+800x2000 800+800x2100	2	815	2010 2110
900+900x2000 900+900x2100	2	915	2010 2110
1000+1000x2000 1000+1000x2100	2	1015	2010 2110
1100+1100x2000 1100+1100x2100	2	1115	2010 2110
1200+1200x2000 1200+1200x2100	2	1215	2010 2110

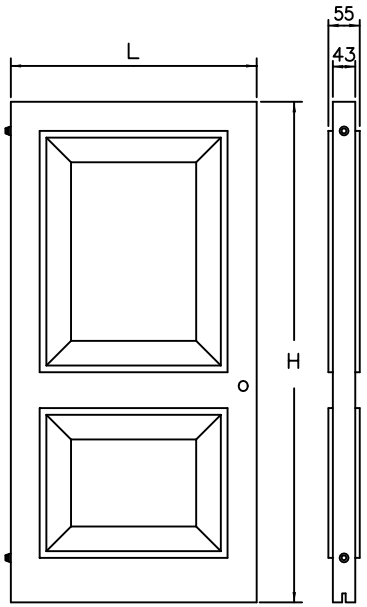

STIPITI-ZÁRUBNĚ-ZÁRUBNE-TÜRPFOSTEN-END POSTS

P x T	A	B	E		C		D		F	
	N	N	N	mm	N	mm	N	mm	N	mm
600+600x2000 600+600x2100	2	4	4	2050 2150	2	595	2	595	2	595
700+700x2000 700+700x2100	2	4	4	2050 2150	2	695	2	695	2	695
800+800x2000 800+800x2100	2	4	4	2050 2150	2	795	2	795	2	795
900+900x2000 900+900x2100	2	4	4	2050 2150	2	895	2	895	2	895
1000+1000x2000 1000+1000x2100	2	4	4	2050 2150	2	995	2	995	2	995
1100+1100x2000 1100+1100x2100	2	4	4	2050 2150	2	1095	2	1095	2	1095
1200+1200x2000 1200+1200x2100	2	4	4	2050 2150	2	1195	2	1195	2	1195

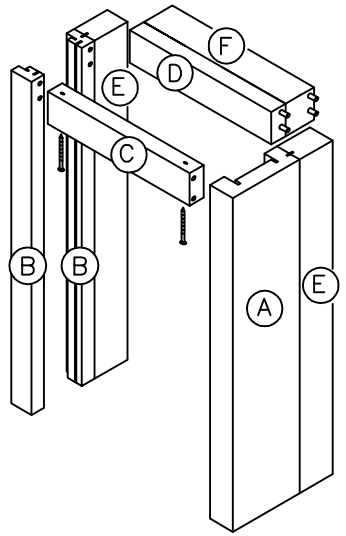

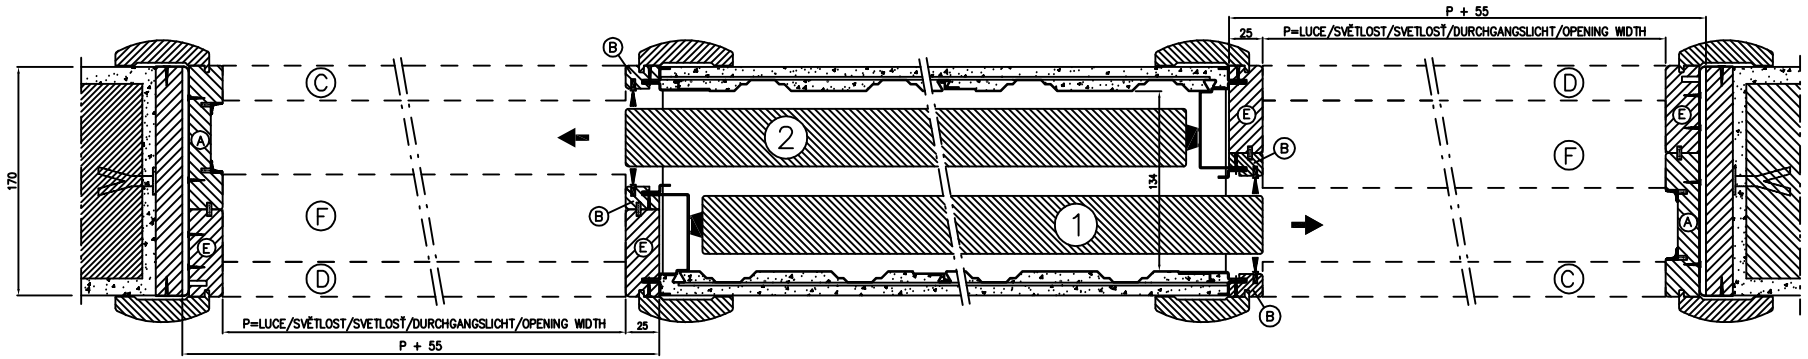

MP PR 02 R1